


Plattegrond begraafplaats Miedum

Noordzijde

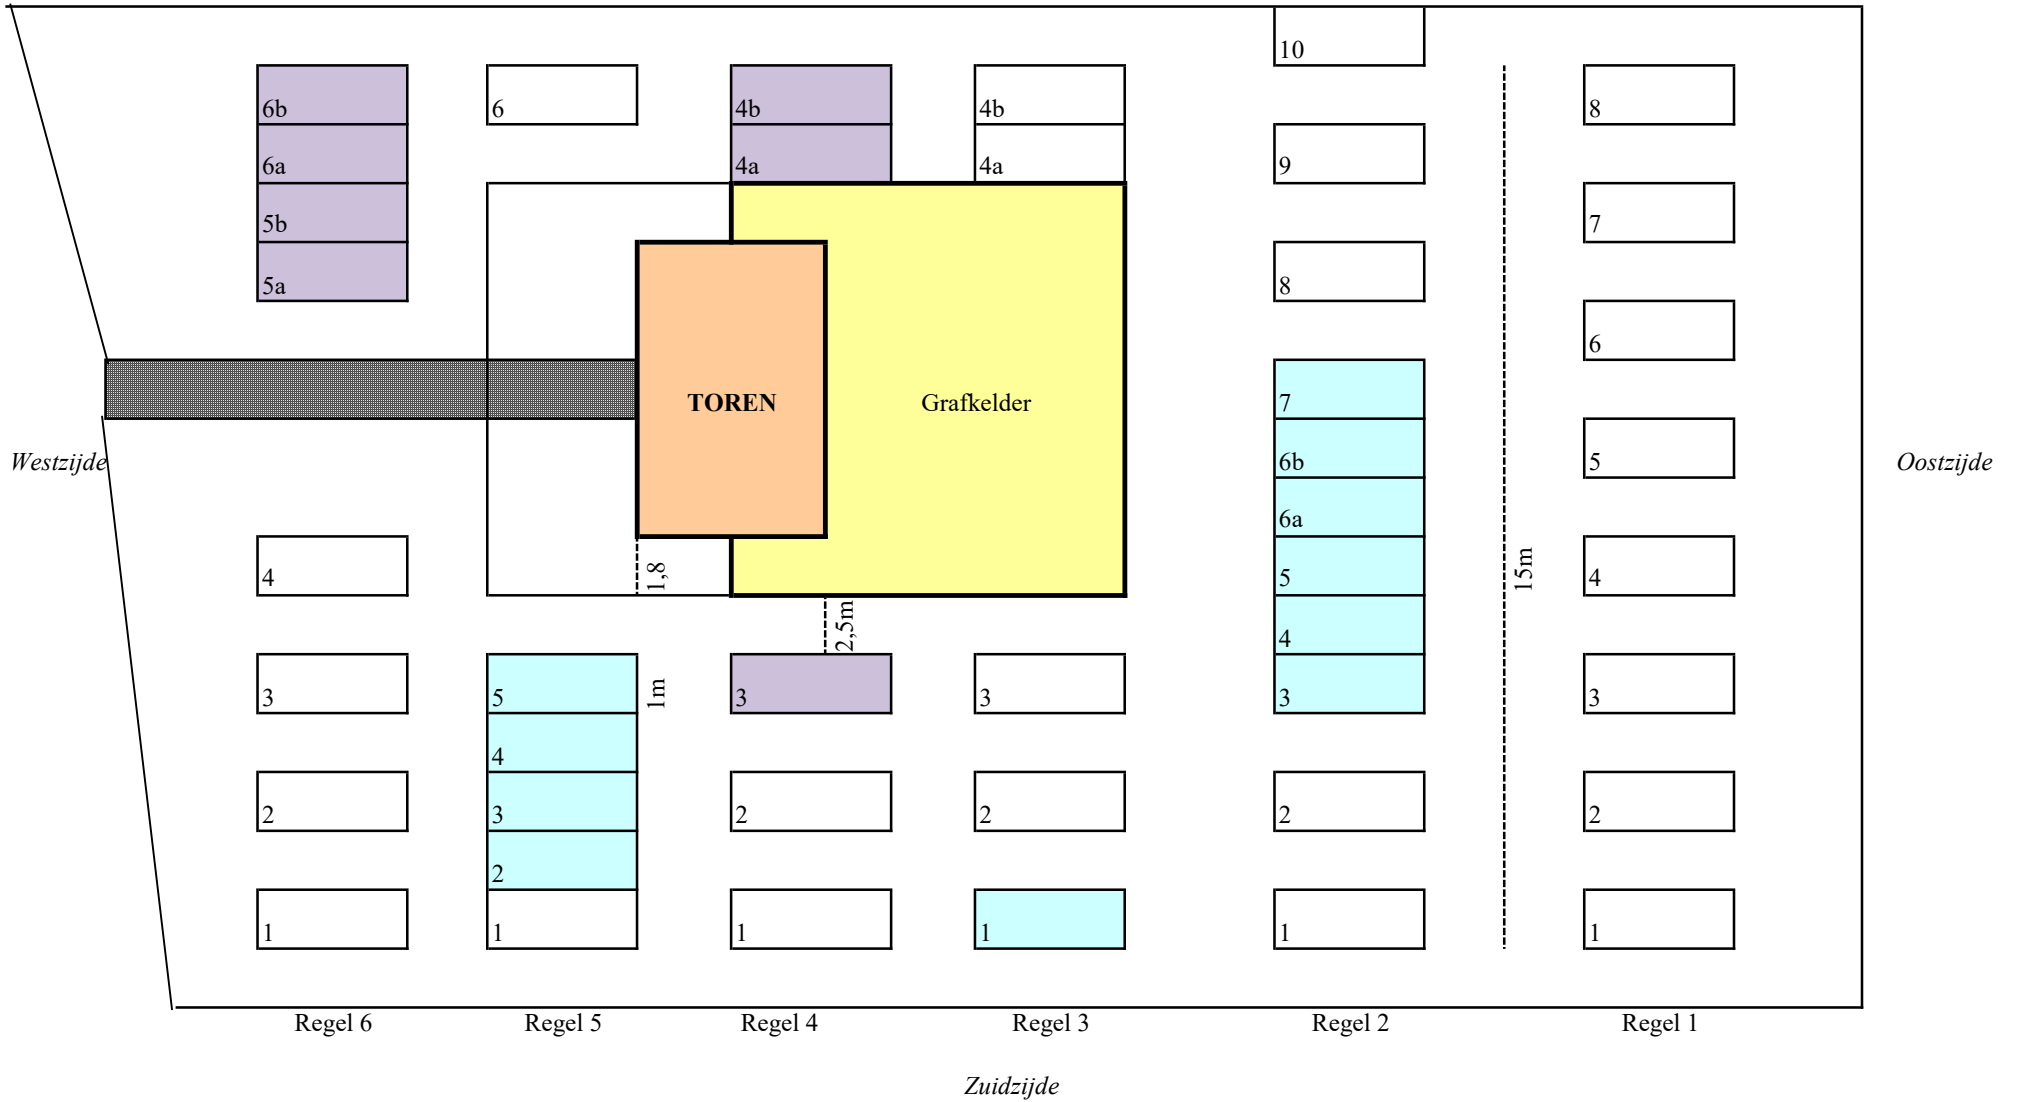

- Gereserveerd
- Bezete